


GRONDPLAN NIEUWE TOESTAND

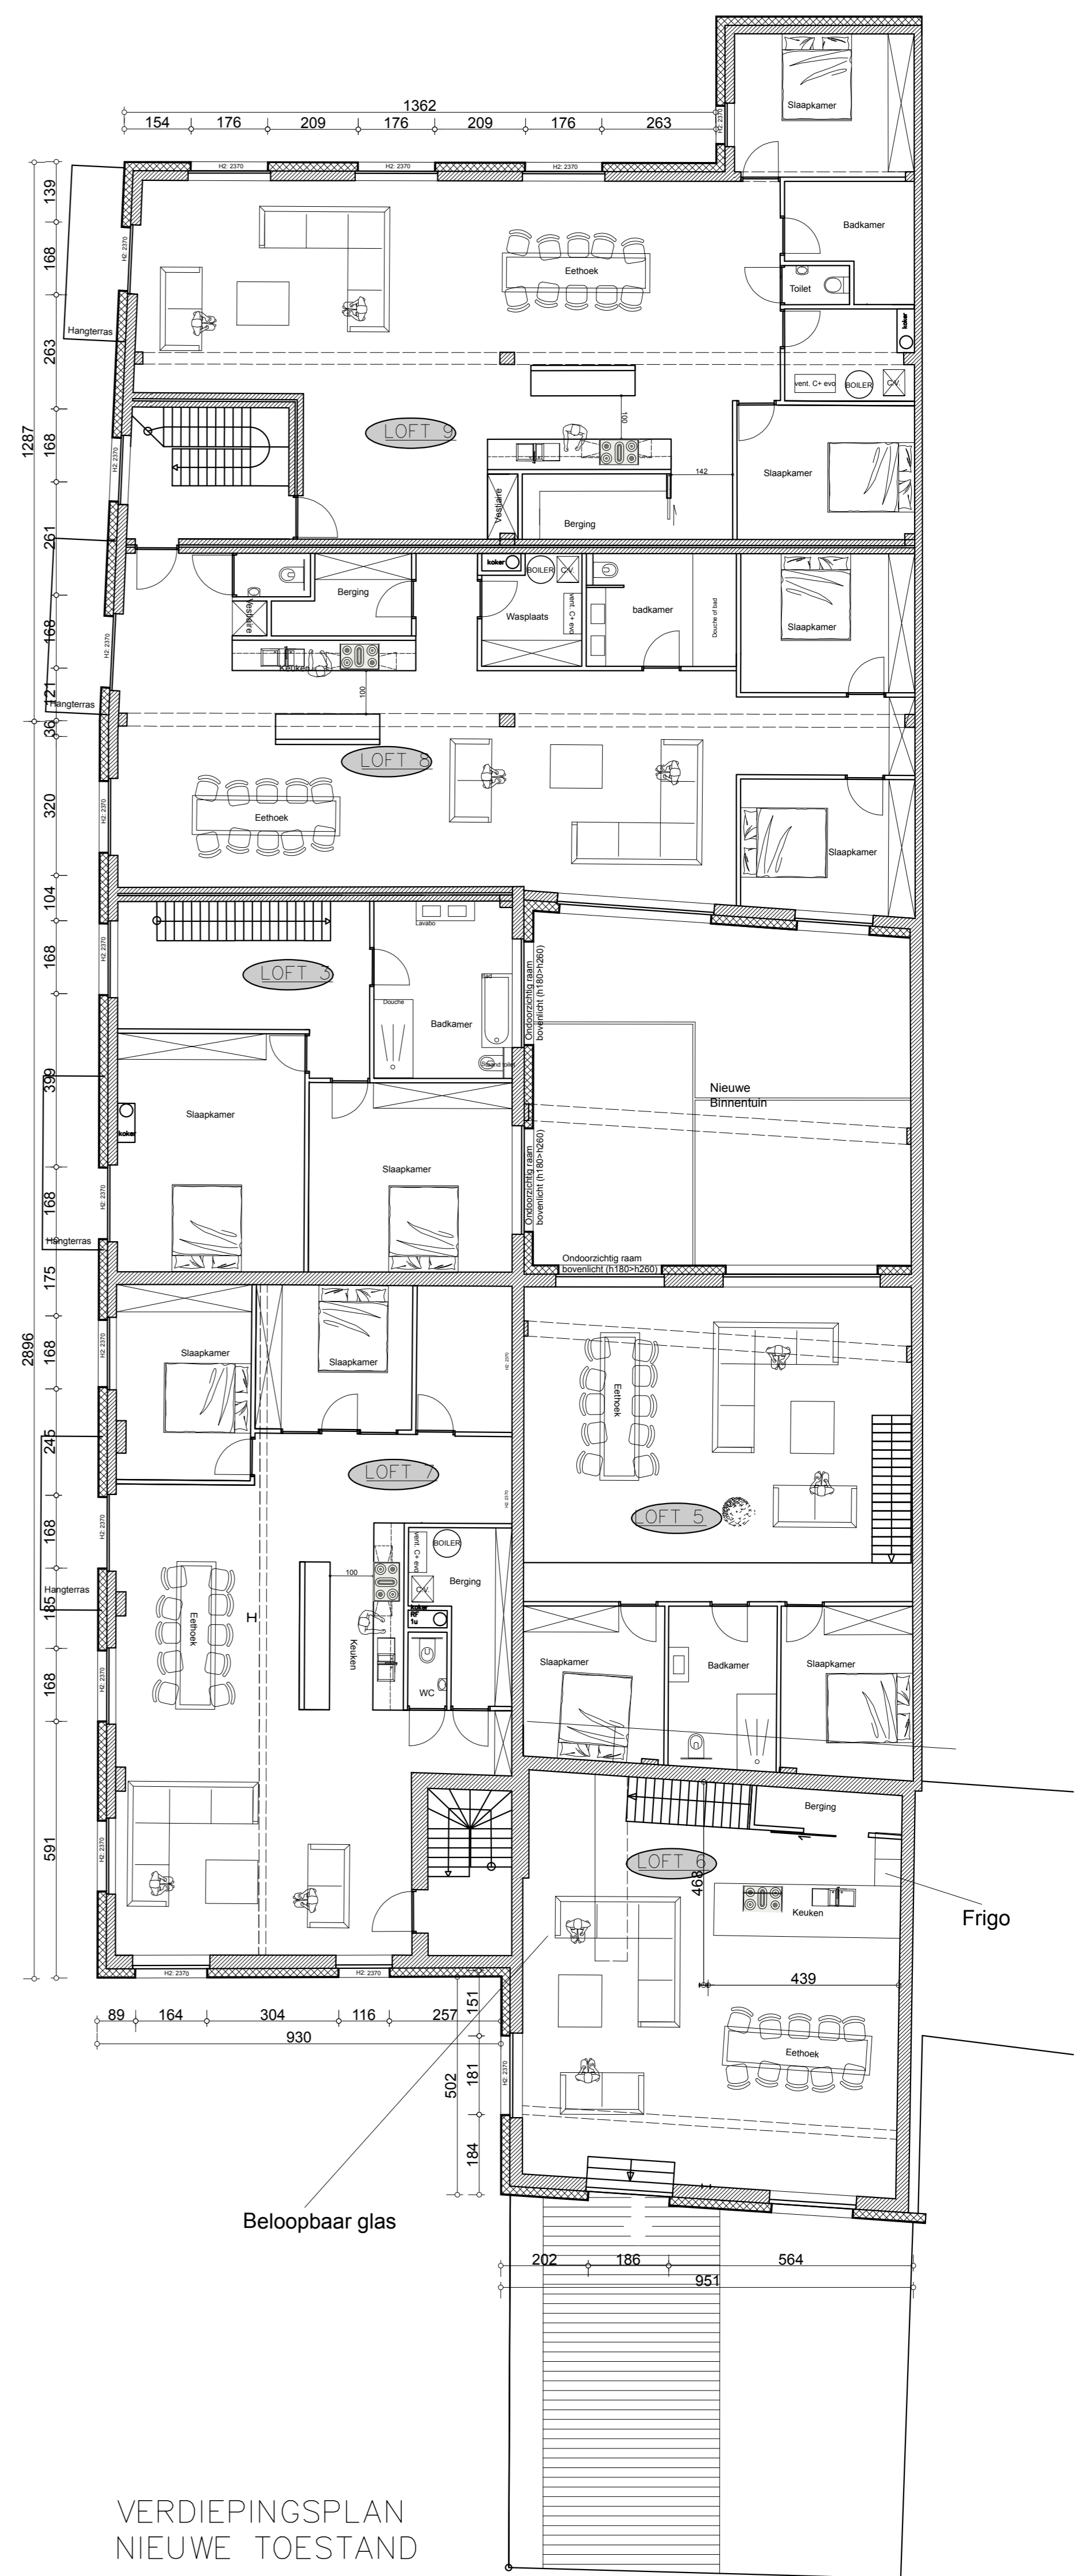

VERDIEPINGSPLAN NIEUWE TOESTAND

SITUATIE : schaal 1/20.000

UITVOERINGSPLAN

PROJECT: Verbouwen van opslagplaats naar loftien.

BOUWPLAATS : Vontstraat 69
GEMEENTE : 9700 Oudenaarde
PROVINCIE : Oost-Vlaanderen
KADASTRAAL : 7 e afdeling, Sectie A Nr's 267 z - 267 z 2

BOUWHEER : HABIVEST bvba
 Vontstraat 69
 9700 Oudenaarde
 0471 / 41 50 17

voor akkoord:

ARCHITECTENBUREO
LUC DE MEY
 &
Patrick MATTHYS
 GSM : 0475 33 03 45
 PATMATTHYS@SKYNET.BE

DOSSIER: WB274-161102
 Wijziging: 180807
 A.: 180813
 B.: 190112
 C.:
 D.:
 PLAN: 161102

GET. : Björn
SCHAAL: 1/100
BLAD: 1/1

PLANNEN
 GEVELS
 DOORSNEDEN
 KADASTER
 INPLANTING
 PROFIEL

voor gelijkvormig uitvoering

de aannemer