


GRONDPLAN
NIEUWE TOESTAND

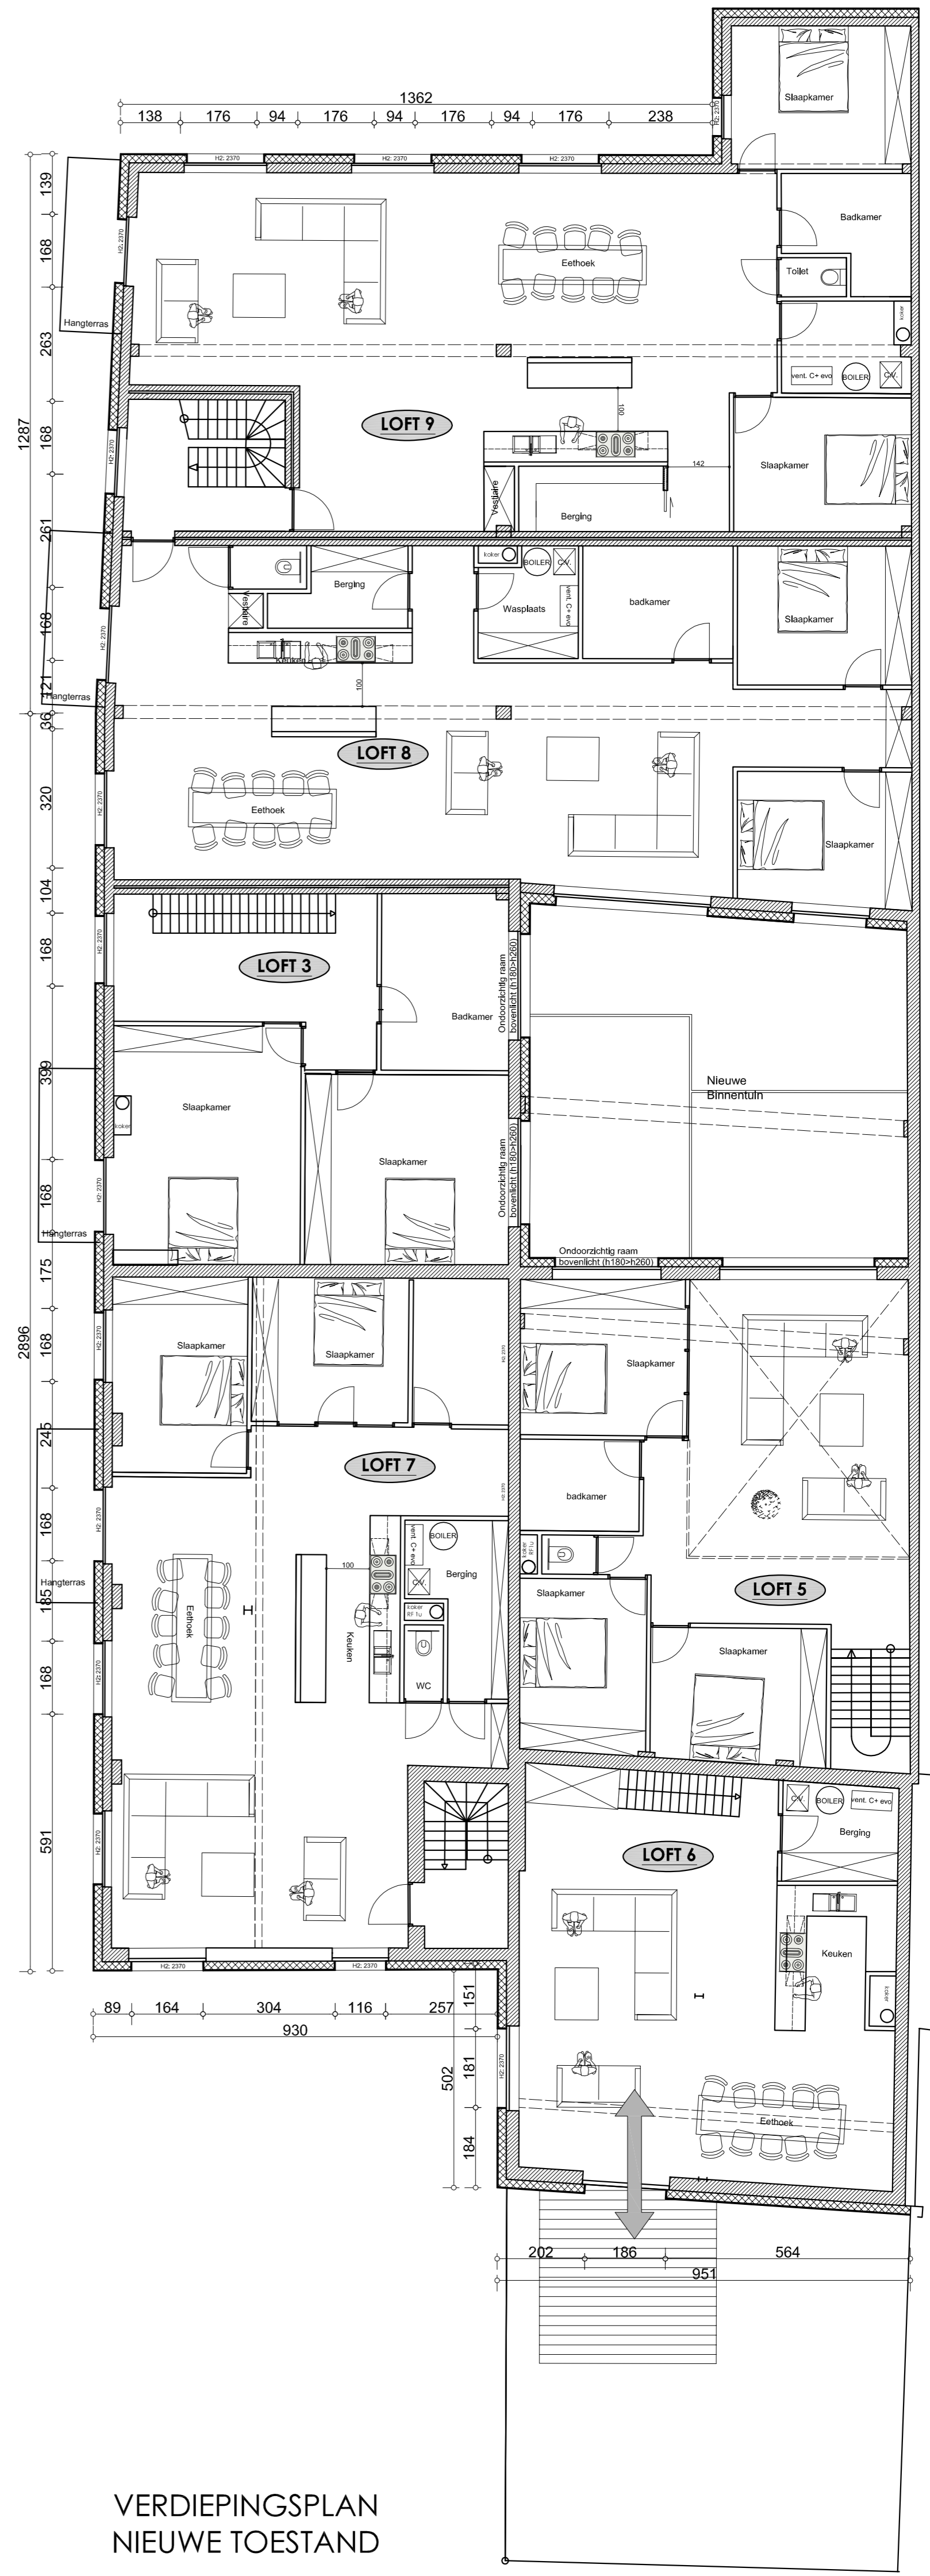

VERDIEPINGSPLAN
NIEUWE TOESTAND

SITUATIE : school 1/20 000			
UITVOERINGSPLAN			
PROJECT : Verbouwen van opslagplaats naar loften.			
BOUWPLAATS : Vontstraat			
GEMEENTE : 9700 Oudenaarde			
PROVINCIE : Oost-Vlaanderen			
KADASTRAAL : 7 e afdeling, Sectie A Nr's 267 z - 267 a2			
BOUWHEER : HABVEST bvba Vontstraat 69 9700 Oudenaarde 0471 / 41 50 17		voor akkoord: 9700 Oudenaarde	
<input checked="" type="checkbox"/> PLANNEN <input type="checkbox"/> GEVELS <input type="checkbox"/> DOORSNEDEN <input type="checkbox"/> KADASTER <input type="checkbox"/> INPLANTING <input type="checkbox"/> PROFIEL		ARCHITECTENBURO LUC DE MEY & Patrick MATTHYS <small>CSM : 0475 33 03 45 PAT.MATTHYS@SKYNET.BE</small>	
voor gelijkvormige uitvoering		DOSSIER: WB274-161102 Wijziging 180807 A: 180813 B: C: D: PLAN: 161102	
de aanbieder		GET. : Björn SCHAAL: 1/100 BLAD: 1/1	
DOORNIKSTRAAT, 31 9700 OUDENAARDE <small>Tel: 0557 31 52 35 www.dameymatthys.be</small>			